

Let op dagelijks containers

Ingang 2

Ingang 1

IJsselpaviljoen

Fase 3A  
11/4 - 23/6

3B3  
24/4 - 5/5

3B4  
1/5 - 12/5


3B2  
24/4 - 5/5

3B5  
8/5 - 2/6

3B1  
11/4 - 21/4

Fase 2  
26/6 - 26/7


Detail 1  
Schaal 1:50

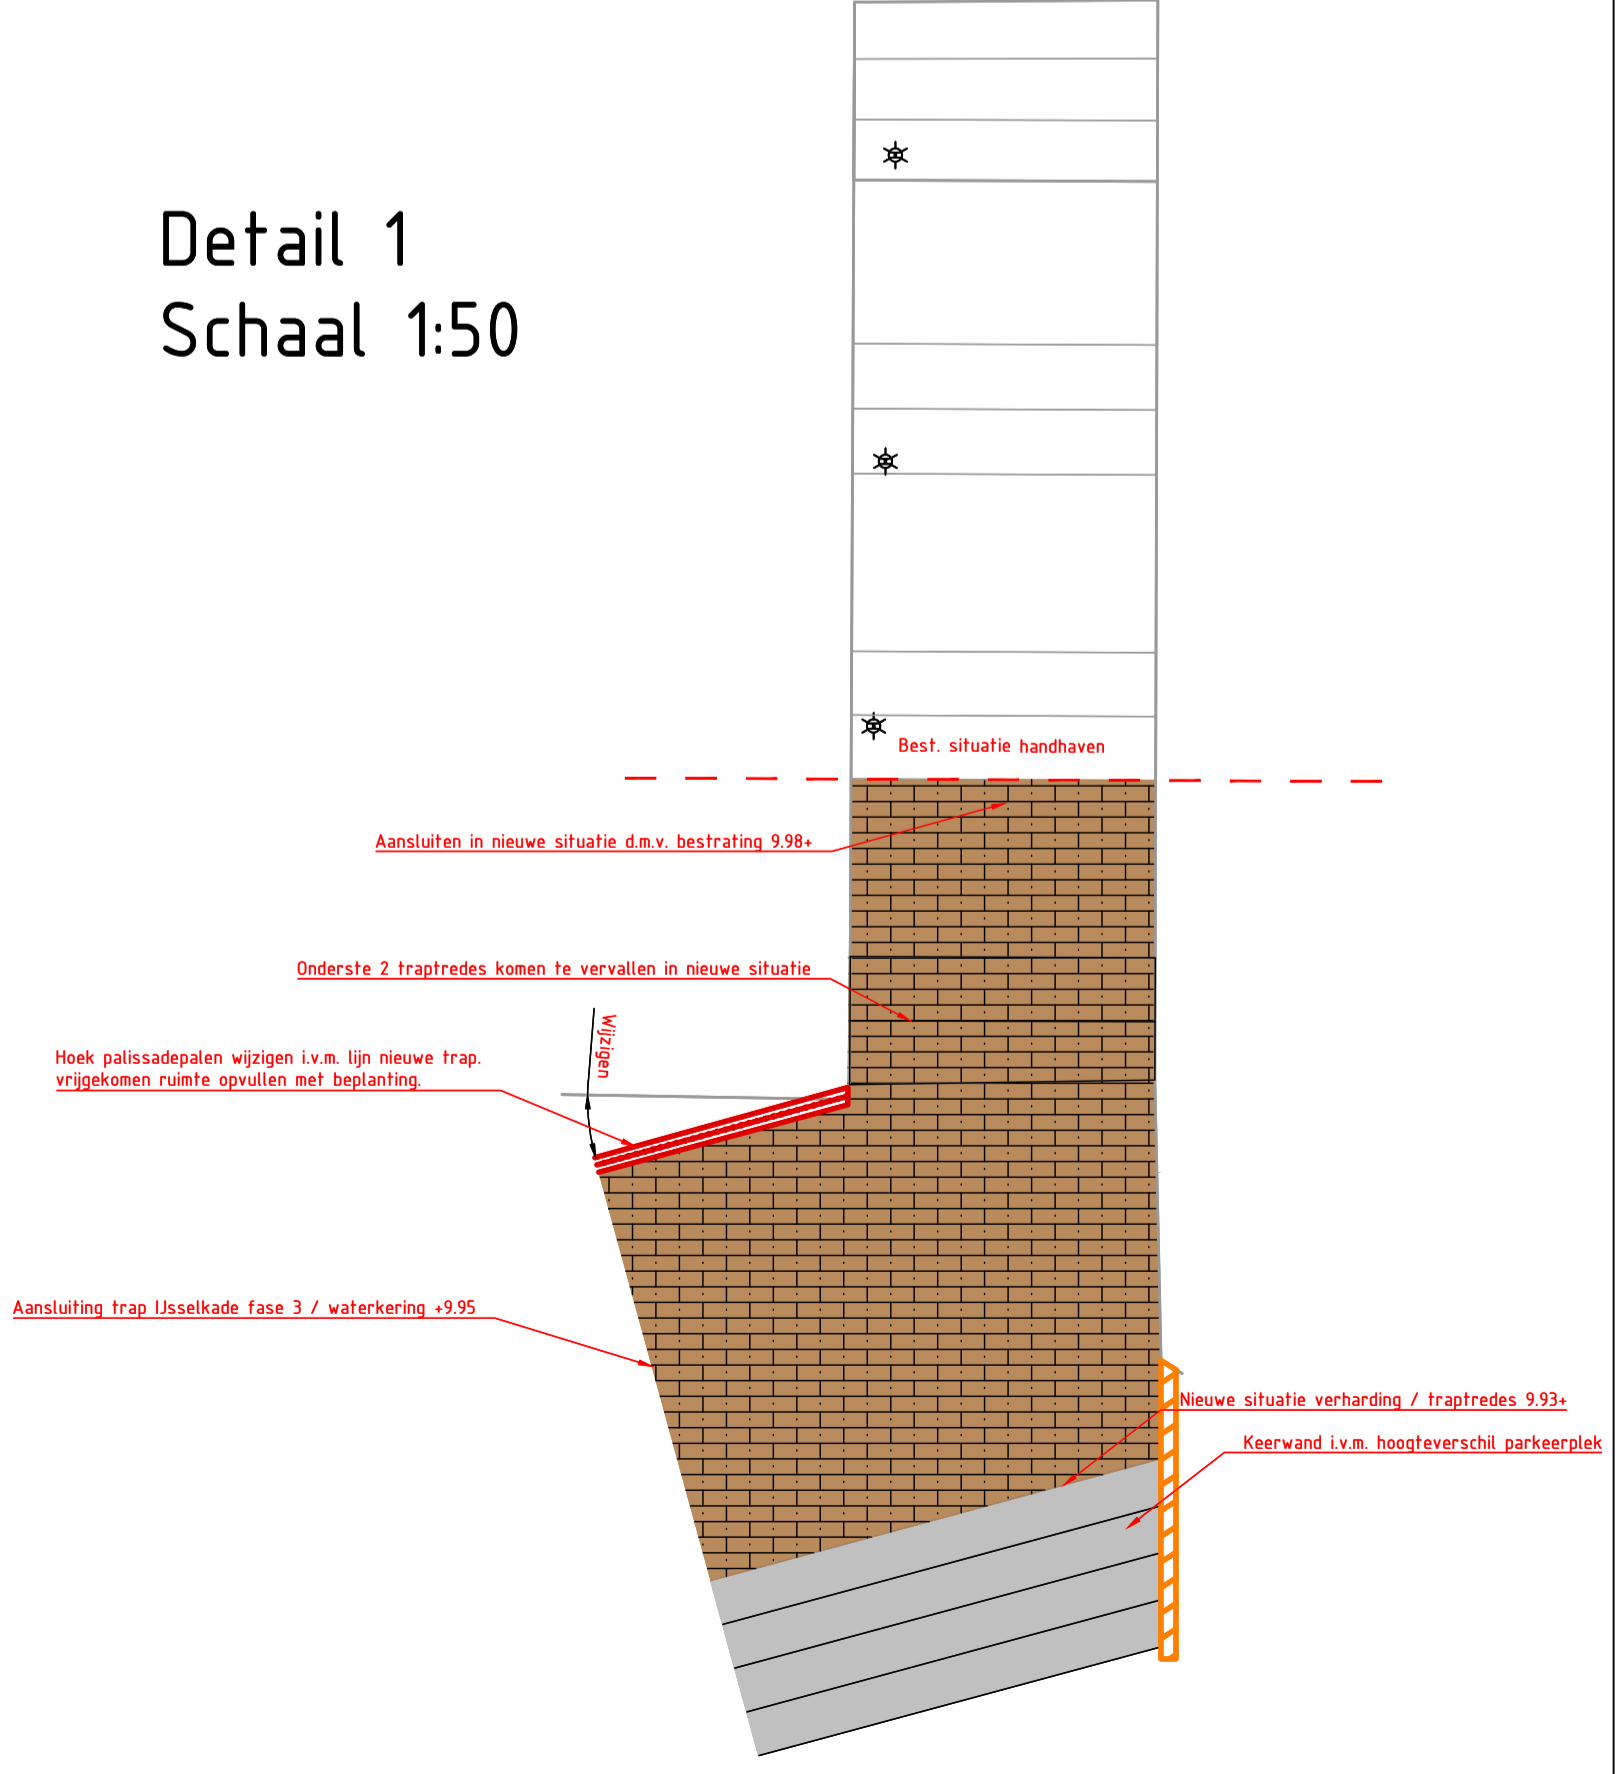

LEGENDA

- Aanbrengen nieuw opsluitbanden 100x200mm, antraciet
- Aanbrengen nieuw trottoirbanden 130/150x200mm, antraciet
- Aanbrengen nieuw trottoirbanden 180/200x200mm, antraciet
- Aanbrengen nieuw verloopbanden naar maaiveld
- Aanbrengen natuursteen type A (hergebruik)
- Aanbrengen natuursteen type B (hergebruik)
- Aanbrengen nieuw straatbakstenen DF, keperverband, Basalt
- Aanbrengen nieuw straatbakstenen DF, elleboogverband, Basalt
- Aanbrengen nieuw straatbakstenen DF, halfsteensverband, Basalt
- Herstellen bestaande inritblokken
- Herstraten bestaande elementenverharding
- Aanbrengen trap
- Aanbrengen nieuwe lichtmast (afstemmen met studio DL)
- Aanbrengen nieuwe klappaal
- Aanbrengen verkeersbord met paal (hergebruik)
- Aanbrengen nieuwe infiltratiekolk
- Aanbrengen plattegrond (hergebruik)
- Aanbrengen fietsrenk (hergebruik)
- Bestaande vlaggenmast handhaven
- Planten lage begroeiing (zie groenplan)
- Bestaaf opsluitdrags, kiezelaag/begroeiplan (zie groenplan)
- Inzaaien B1 kleurrijk mengsel
- Bestaande boom handhaven
- Werkgrens fase 3B
- FASE 3B1 - DINSDAG 11/4 - VRIJDAG 21/4
- FASE 3B2 - MAANDAG 24/4 - VRIJDAG 5/5
- FASE 3B3 - MAANDAG 24/4 - VRIJDAG 5/5
- FASE 3B4 - MAANDAG 1/5 - VRIJDAG 12/5
- FASE 3B5 - MAANDAG 8/5 - VRIJDAG 2/6
- FASE 3A - DINSDAG 11/4 - VRIJDAG 23/6
- FASE 2 - MAANDAG 26/6 - DONDERDAG 27/7

IJsselkade

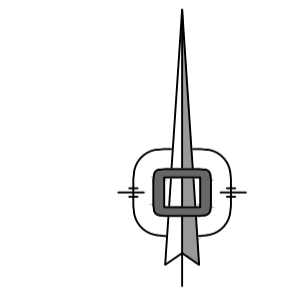

SCHAAL 1:200

Alle hoogte maten t.o.v. NAP(in meters) en lengtematen in meters tenzij anders is aangegeven



|                |            |                                 |  |
|----------------|------------|---------------------------------|--|
| Project:       |            | Herinrichting IJsselkade fase 3 |  |
| Onderdeel:     |            | Nieuwe situatie fase 3b         |  |
| Opdrachtgever: |            | Gemeente Zutphen                |  |
| datum:         | 03-02-2022 | formaat:                        | A1   |
| schaal:        | 1:200      | projectnummer:                  | 2201152                                      |
|                |            | bestandsnaam:                   | 221930-21-50-Nieuwe situatie-Fase_3b-v.e.dwg |
|                |            | tekeningnr.:                    | bladnr.                                      |
|                |            |                                 | 50 / 1/1                                     |
| E              | 05-12-2022 | JM                              | JvdH   |
| D              | 15-07-2022 | OK                              | JvdH   |
| C              | 06-05-2022 | JM                              | CdV  |
| B              | 25-03-2022 | OK                              | CdV  |
| A              | 03-02-2022 | JM                              | CdV  |
| wjz.           | datum      | getek.                          | gecon.                                       |
|                |            |                                 | omschrijving                                 |
|                |            |                                 | Eerste uitgave                               |

Deze tekening is eigendom van NTP B.V. Zij mag niet gekopieerd, noch aan derden ter kopieering of nabijmaking getoond worden zonder toestemming der vennootschap