

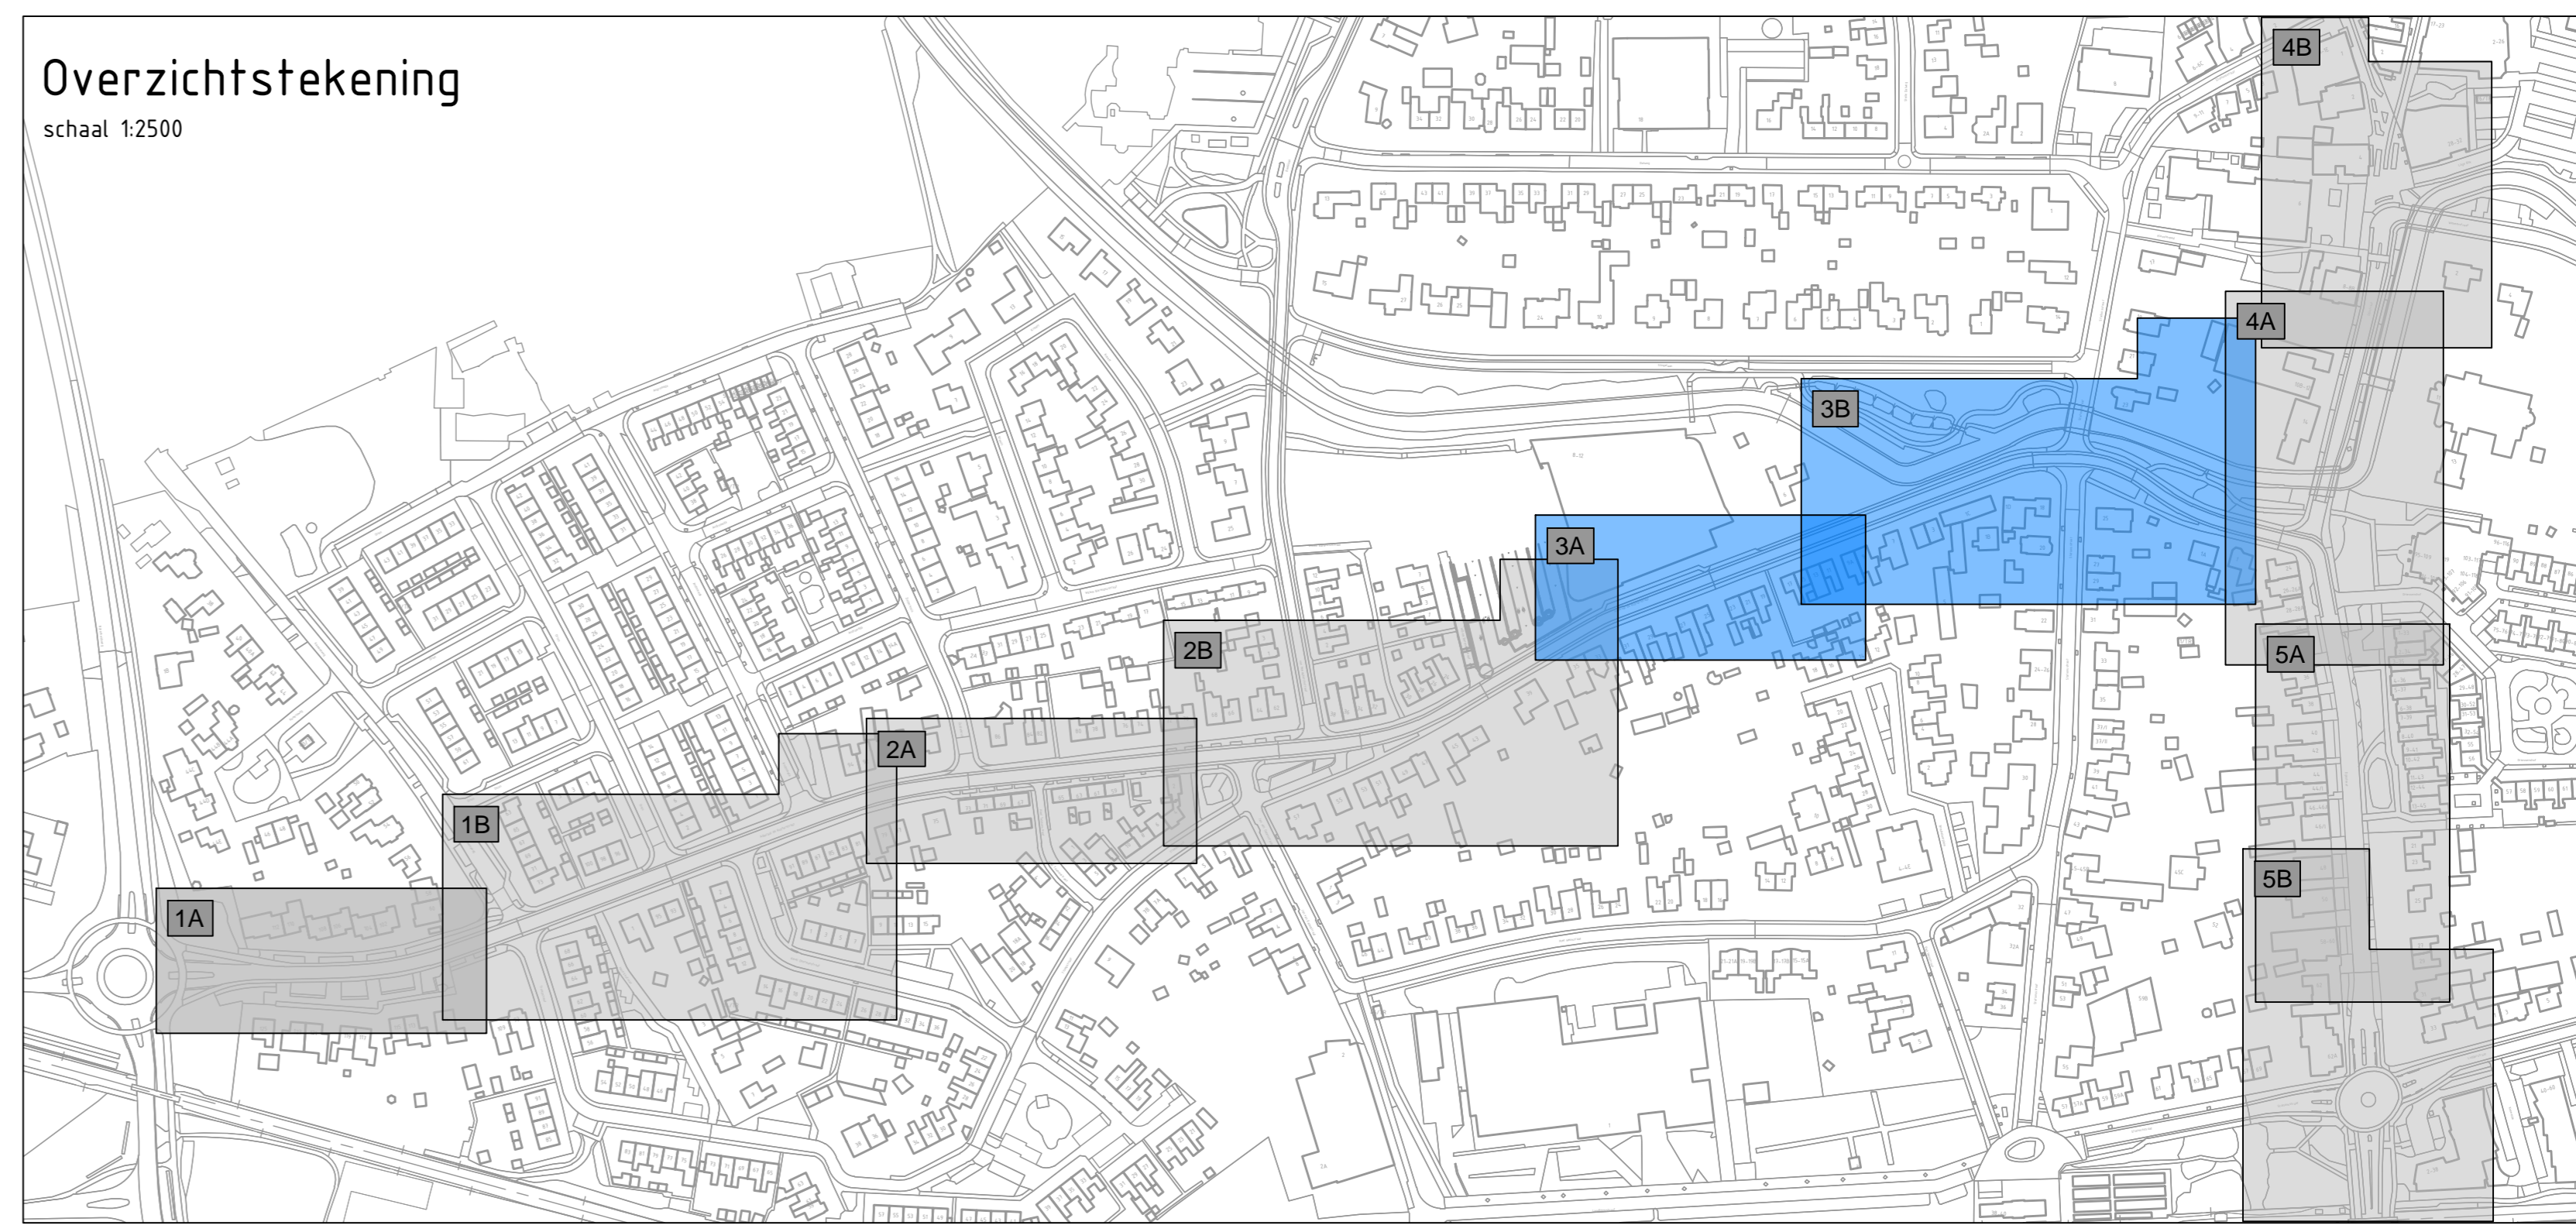


Overzichtstekening
schaal 1:2500

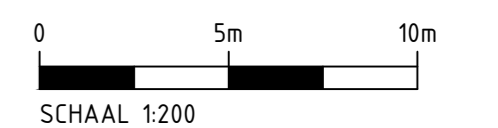

Legenda nieuwe situatie

- Rijbaan: Klinker rood
- Fietsstrook: Asfalt rood
- Shared space: Klinker varia mix
- Shared space centrum: Klinker bruin
- Parkeervak: Betonstraatsteen antraciet
- Trottoir/rint: Tegel grijs
- Inrichtingshelfte: Grasbetontegels
- Wandelpad: Halfverharding
- Bestaande boom
- Nieuwe boom
- Gras
- Prairiemengsel
- Bloesrijmenengsel
- Bodembedekker

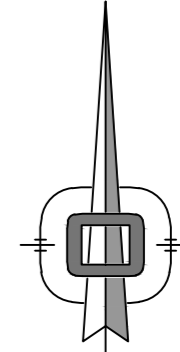

Alle hoogte maten t.o.v. NAP (in meters) en lengtematen in meters tenzij anders is aangegeven

Gemeente Aalten **CONCEPT**

Project: **Reconstructie Dijkstraat Ruyterstraat Aalten**

Onderdeel: **Voorlopig ontwerp bovengrondse infra**

Opdrachtgever: **Gemeente Aalten**

datum:	25-11-2020	formaat:	A0	projectnummer:	3201009	bestandsnaam:	02000_10X_001-BI-0011.dwg
schaal:	1:200	tekeningsnr.:	0003	bladzijde:	3/5		

A.A. 25-11-2020 09:00
 WJC datum 09:00
 GEF: gecon. omschrijving

ONT