


- Fase 0 Uitvoering week 39**
- Alle werkzaamheden zijn buiten de spits met halve rijbaan afzetting
 - 1 Verwijderen bomen
 - 2 Verwijderen teerhoudend fietspad Oude Zevenaarseweg
 - 3 Middengeleiders Dr. C. Lelyweg dicht maken met een rijstrookafzetting
 - 4 Bypass maken t.b.v. bereikbaarheid Shell en Pitpoint
 - 5 Bypass maken Westervoortsedijk ter hoogte van Zevenaarseweg 2 stuks
 - 6 Opbouwen sluis t.b.v. hulpdiensten, lijnbus en belanghebbende transporteurs
 - 7 Plaatsen tijdelijke bushaltes
 - 8 Het noordelijke fietspad ontdoen van overgroeid gras




- Legenda**
- Gemotoriseerd verkeer
 - Fietsers
 - Voetgangers
 - Hulpdiensten
 - Landbouwverkeer
 - Tijdelijke bushalte
 - Bushalte


- Fase 1 Uitvoering week 40 t/m 45**
- 1 Werkzaamheden aan zuidelijke rijbaan Westervoortsedijk
 - Alle bedrijven blijven bereikbaar
 - 2 Hoofdverkeersroute wordt de Oude Zevenaarseweg naar de Zevenaarseweg naar de Pleijroute en v.v., dit wordt in de VRI aangepast
 - 3 Fietsers rijden over noordelijk fietspad, hiervoor wordt de VRI op de kruispunten aangepast voor een in tweerichting bereden fietspad
 - 4 Tijdelijke bushaltes

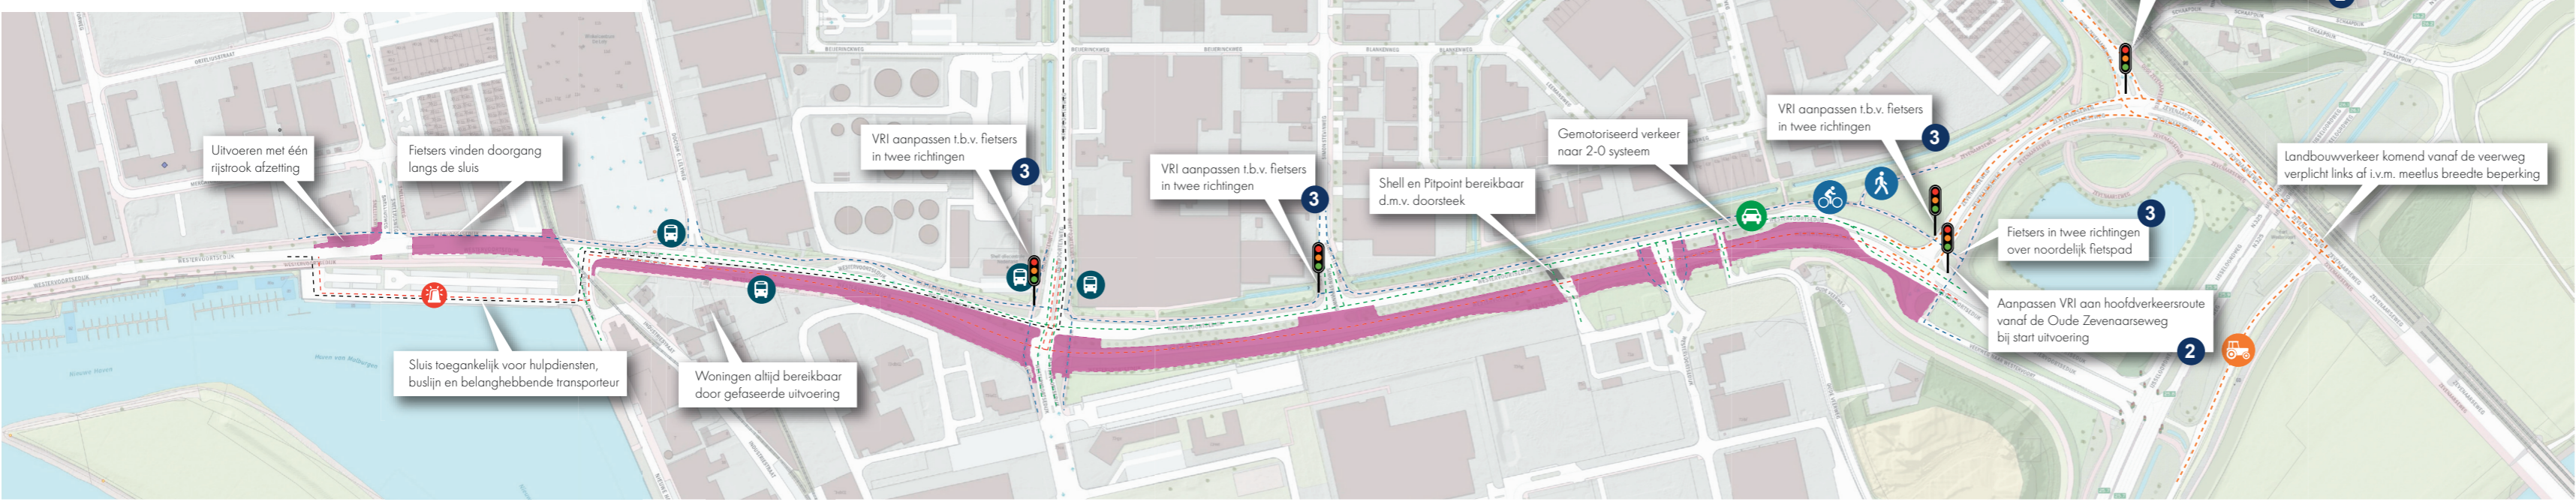

- Weekend 1 Uitvoering week 45 op 13 en 14 november**
- 1 Asfalt werkzaamheden aan de zuidelijke rijbaan en de zuidelijke helft van de kruispunten
 - 2 IPKW blijft altijd bereikbaar via een van de twee ingangen
 - 3 Hoofdverkeersroute blijft de Oude Zevenaarseweg naar de Zevenaarseweg naar de Pleijroute en v.v., dit wordt in de VRI aangepast
 - 4 Transport wat naar de Nieuwe Havenweg moet maakt gebruik van de verkeerssluis
 - 5 Busroute en hulpdiensten door over reeds gereed zijnde werkvak

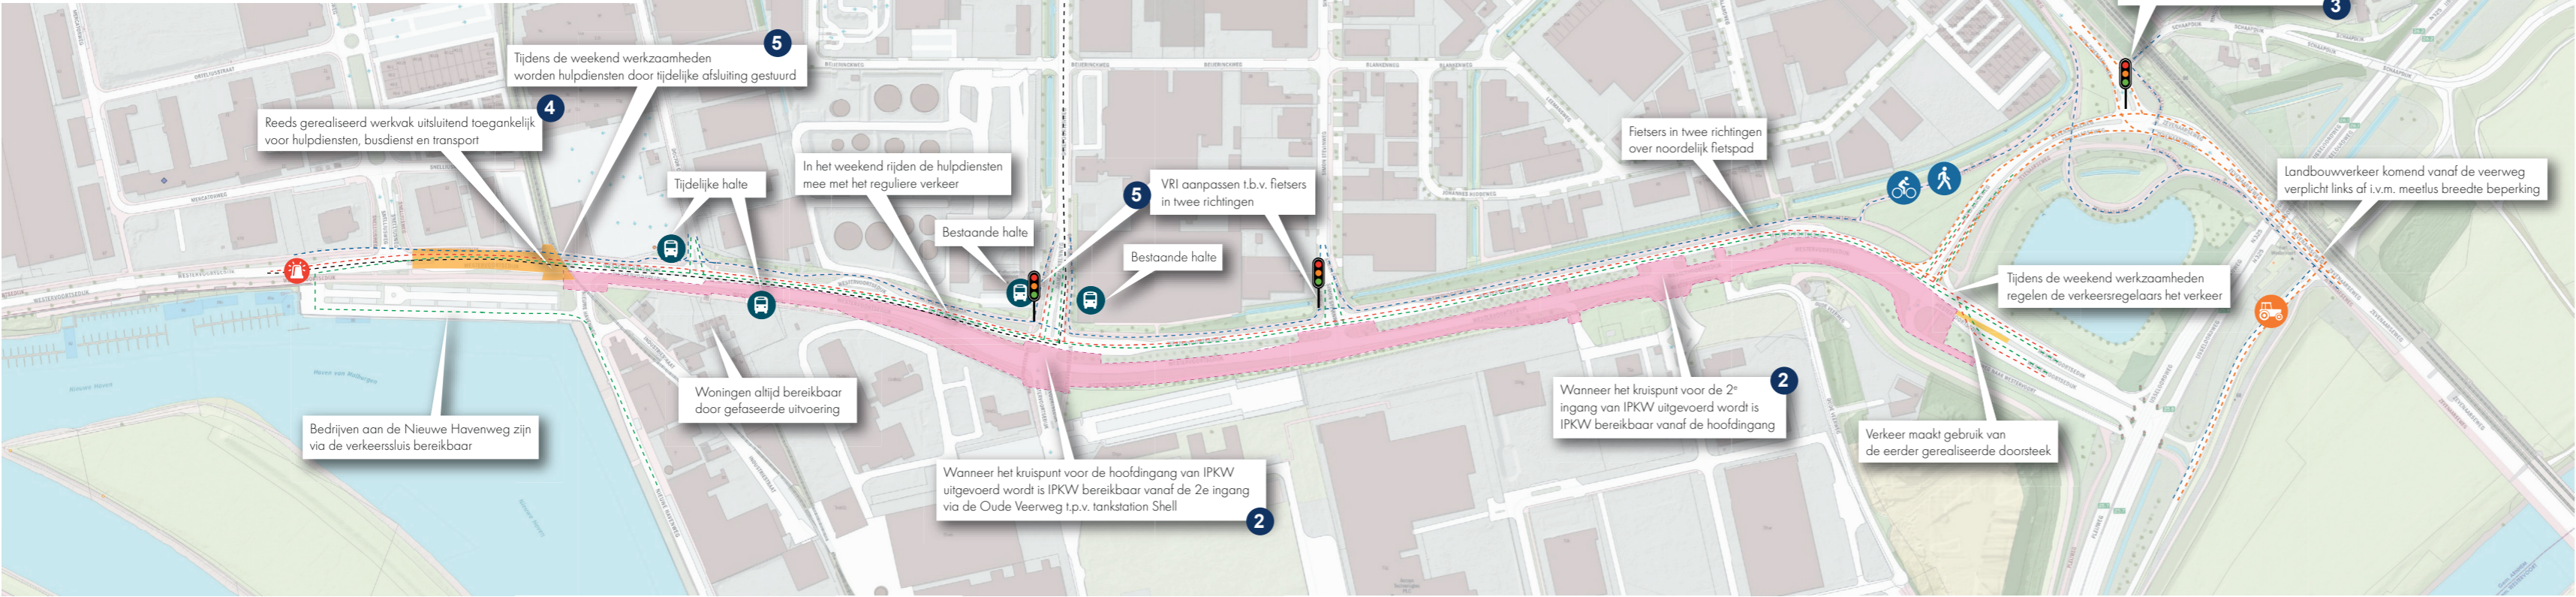

- Fase 2.1 Uitvoering week 46 t/m 49**
- 1 Werkzaamheden aan noordelijke rijbaan.
 - 2 Op het kruispunt Westervoortsedijk Dr. C. Lelyweg wordt een tijdelijk kruispunt ingericht. Het kruispunt blijft gehandhaafd Tijdens fase 2.1 en weekend 2.
 - 3 Hoofdverkeersroute blijft de Oude Zevenaarseweg naar de Zevenaarseweg naar de Pleijroute en v.v., dit wordt in de VRI aangepast
 - 4 Waar het gemotoriseerde verkeer over het 1-1 systeem rijdt, kunnen de hulpdiensten gebruik maken van de busbaan

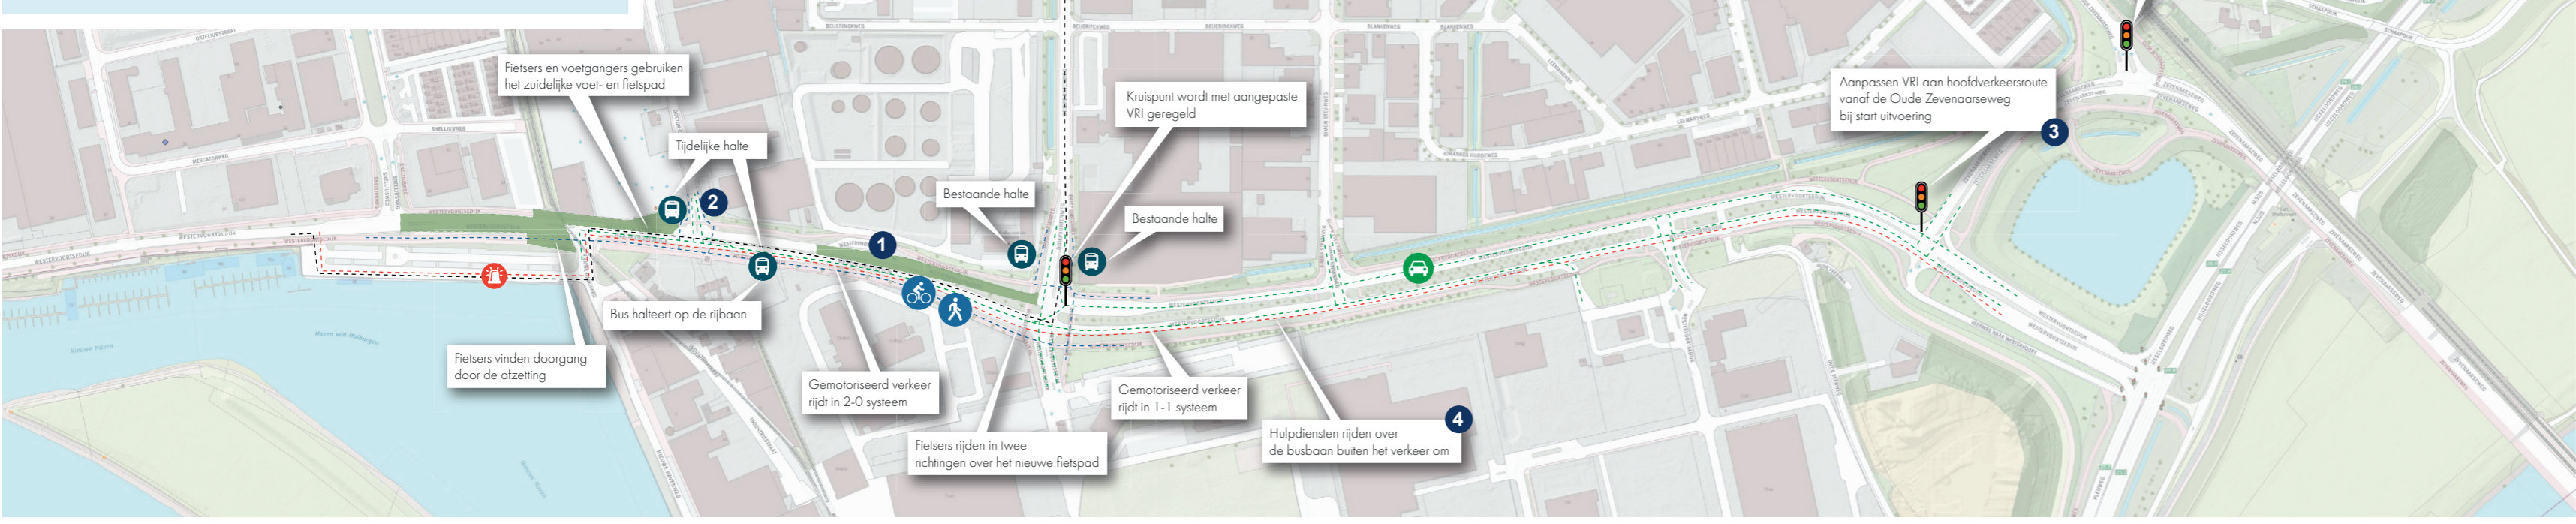

2


Tijdelijk kruispunt Dr. C. Lelyweg - Westervoortsedijk

Tijdens fase 2.1 en weekend 2. Er zijn een drietal middengeleiders dichtgemaakt waardoor er voor het verkeer ruimte gecreëerd wordt om de bochten te maken.

Het verkeer vanuit het oosten krijgt een opstelstrook om rechtsaf te slaan naar Dr. C. Lelyweg.

Het fietsverkeer wordt over het nieuwe, in twee richtingen bereden, fietspad gestuurd.

- Nacht 1 Uitvoering week 48 op donderdag 2 december**
- 1 Werkzaamheden aan noordelijke rijbaan van het kruispunt Dr. C. Lelyweg

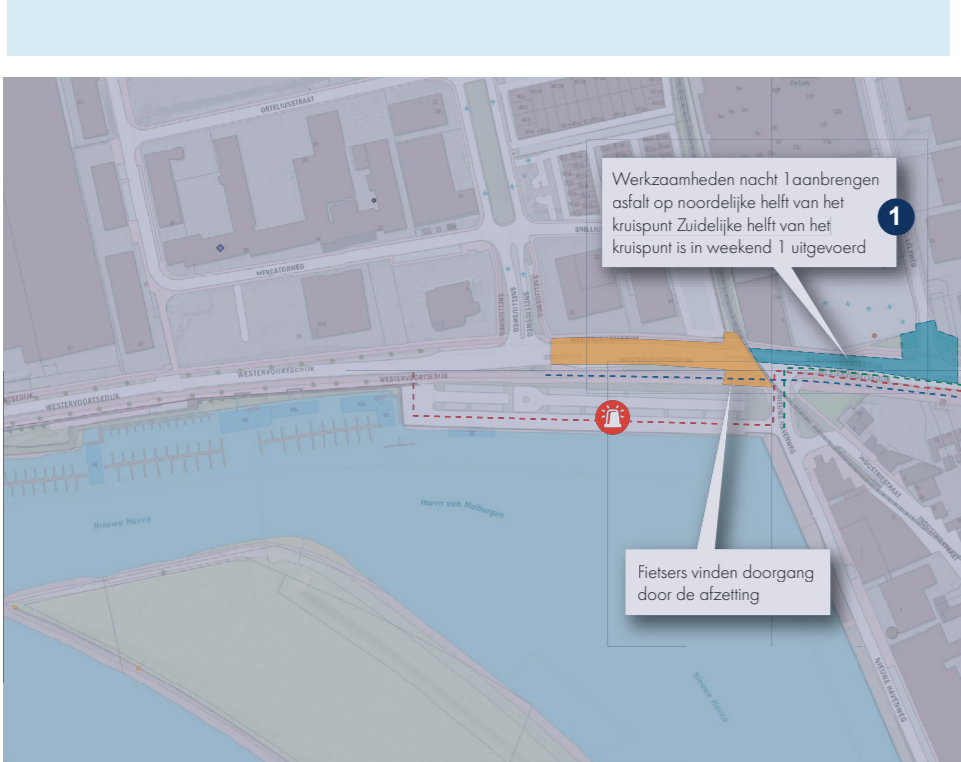

- Nacht 2 Uitvoering week 48 op vrijdag 3 december**
- 2 Lussen t.p.v. Simon Stevinweg worden aangebracht in een rijbaanafzetting, de werkzaamheden vinden om en om plaats waardoor verkeer altijd doorgang vindt

