





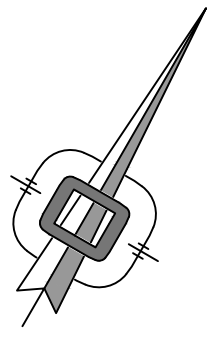
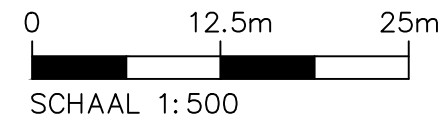
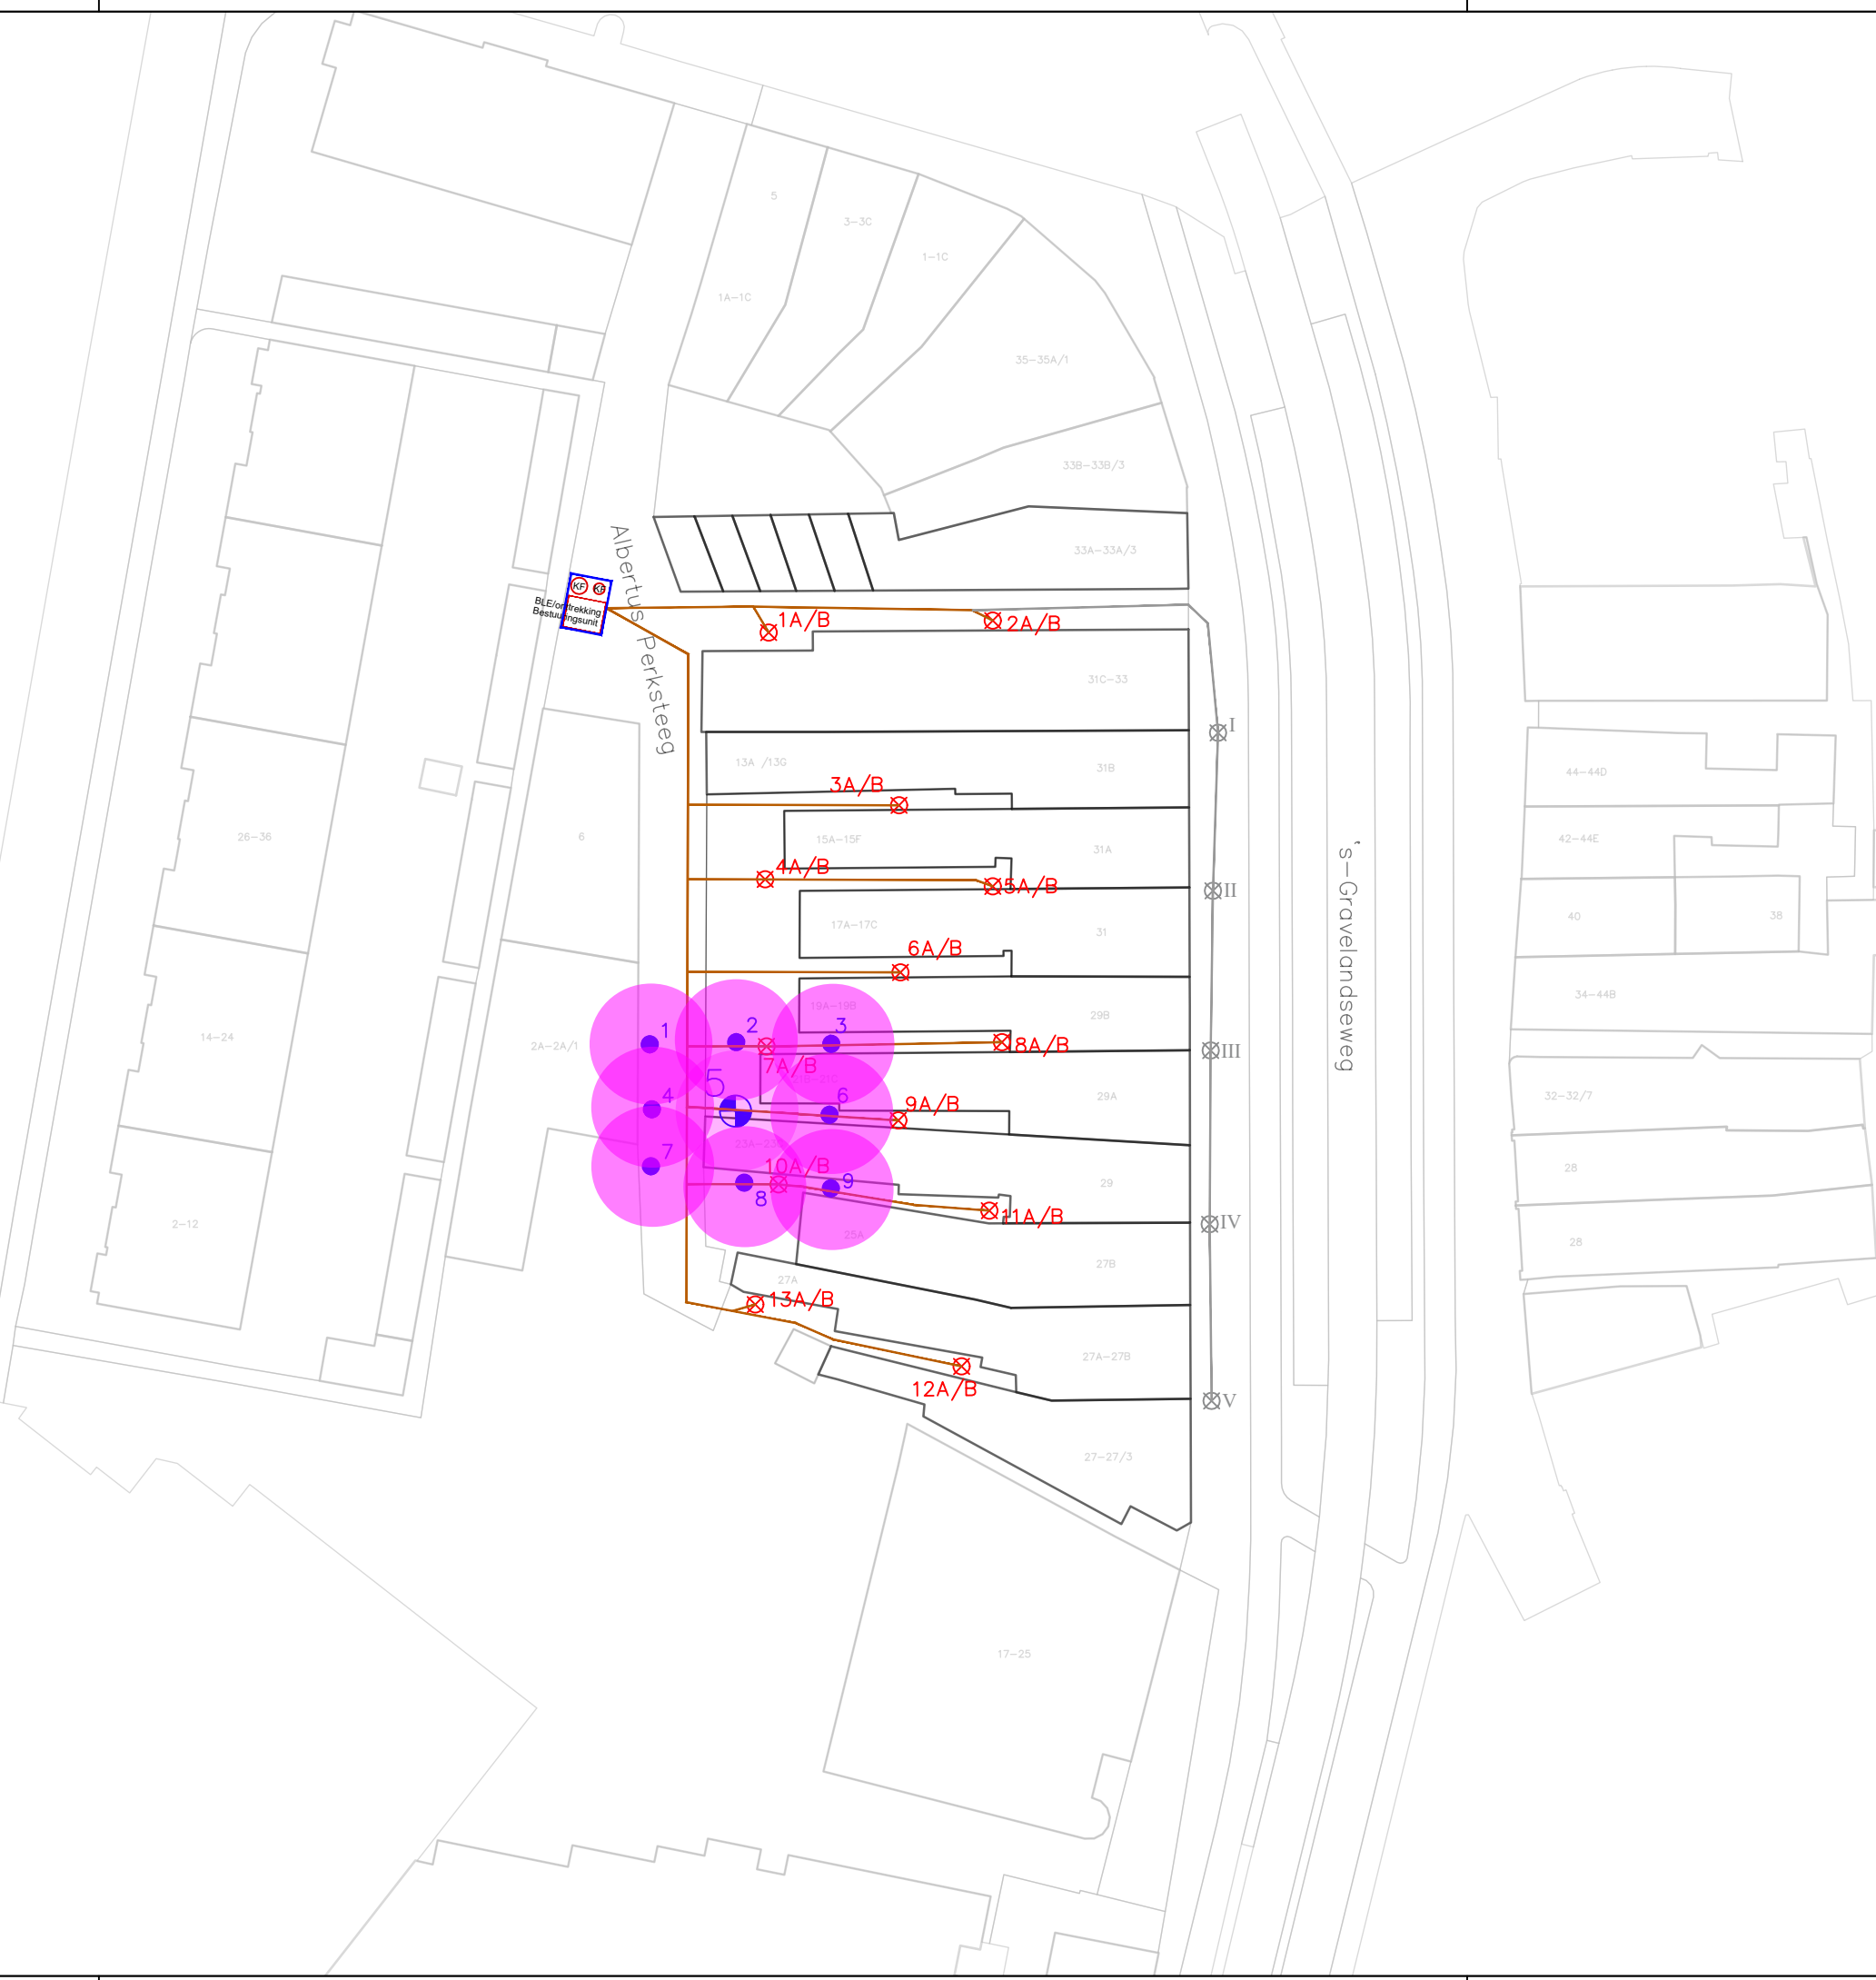


Legenda

-  BLE-filter
A=2-6 m-mv
B=8-9.5 m-mv
-  Injectiefilters 10-12 m-mv
-  Onttrekingsbron 10,5-14 m-mv
-  Optioneel fallback
A=2-6 m-mv
B=8-9.5 m-mv
-  Leidingseuf
-  Leidingseuf optioneel



Alle hoogte maten t.o.v. NAP(in meters) en lengtematen in meters tenzij anders is a

CONCEPT

Project:	BOS Hilversum 's-Gravelandseweg 29		
Onderdeel:	Overzichtstekening Saneringssysteem		
Opdrachtgever:	Bosatex		
datum:	formaat:	projectnummerbestandsnaam:	
12-03-2020	A3	2202010	2202010 - 20 - Overzichtstekening.dwg
schaal:		tekeningnr.	bladnr.
1:500		20	1/1

wijz. datum getek. gecon. omschrijving

