

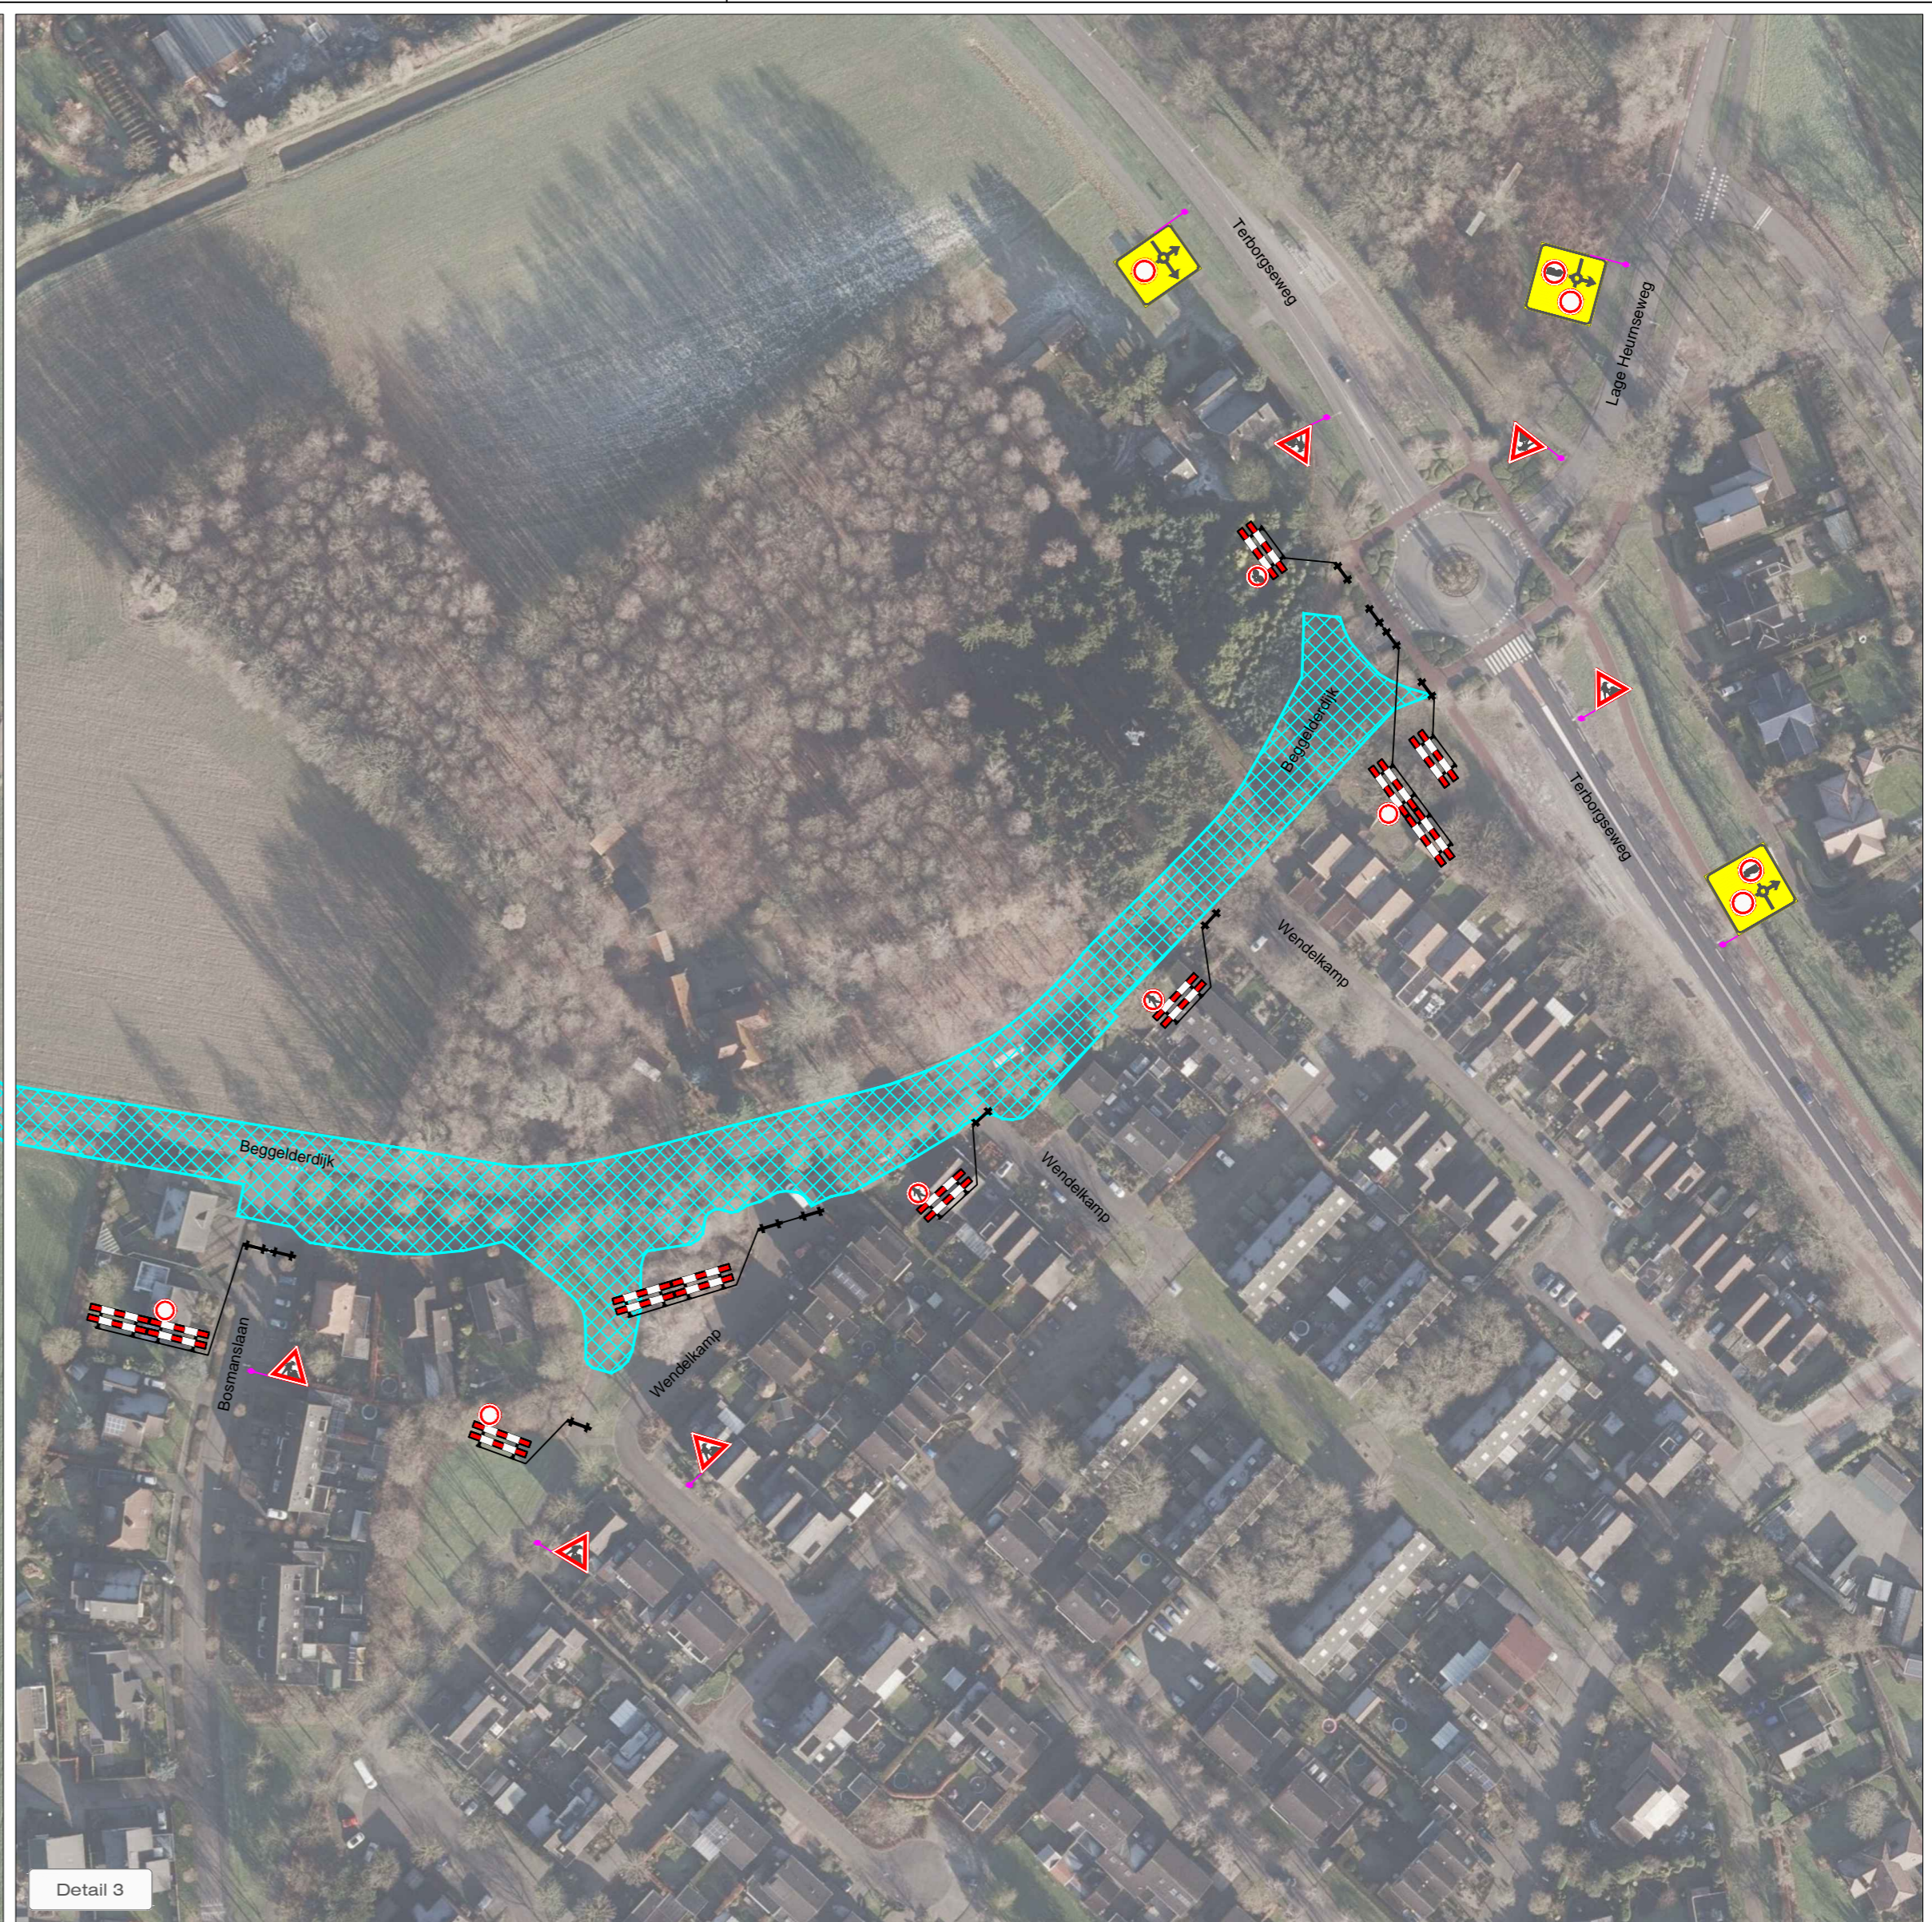


Detail 2

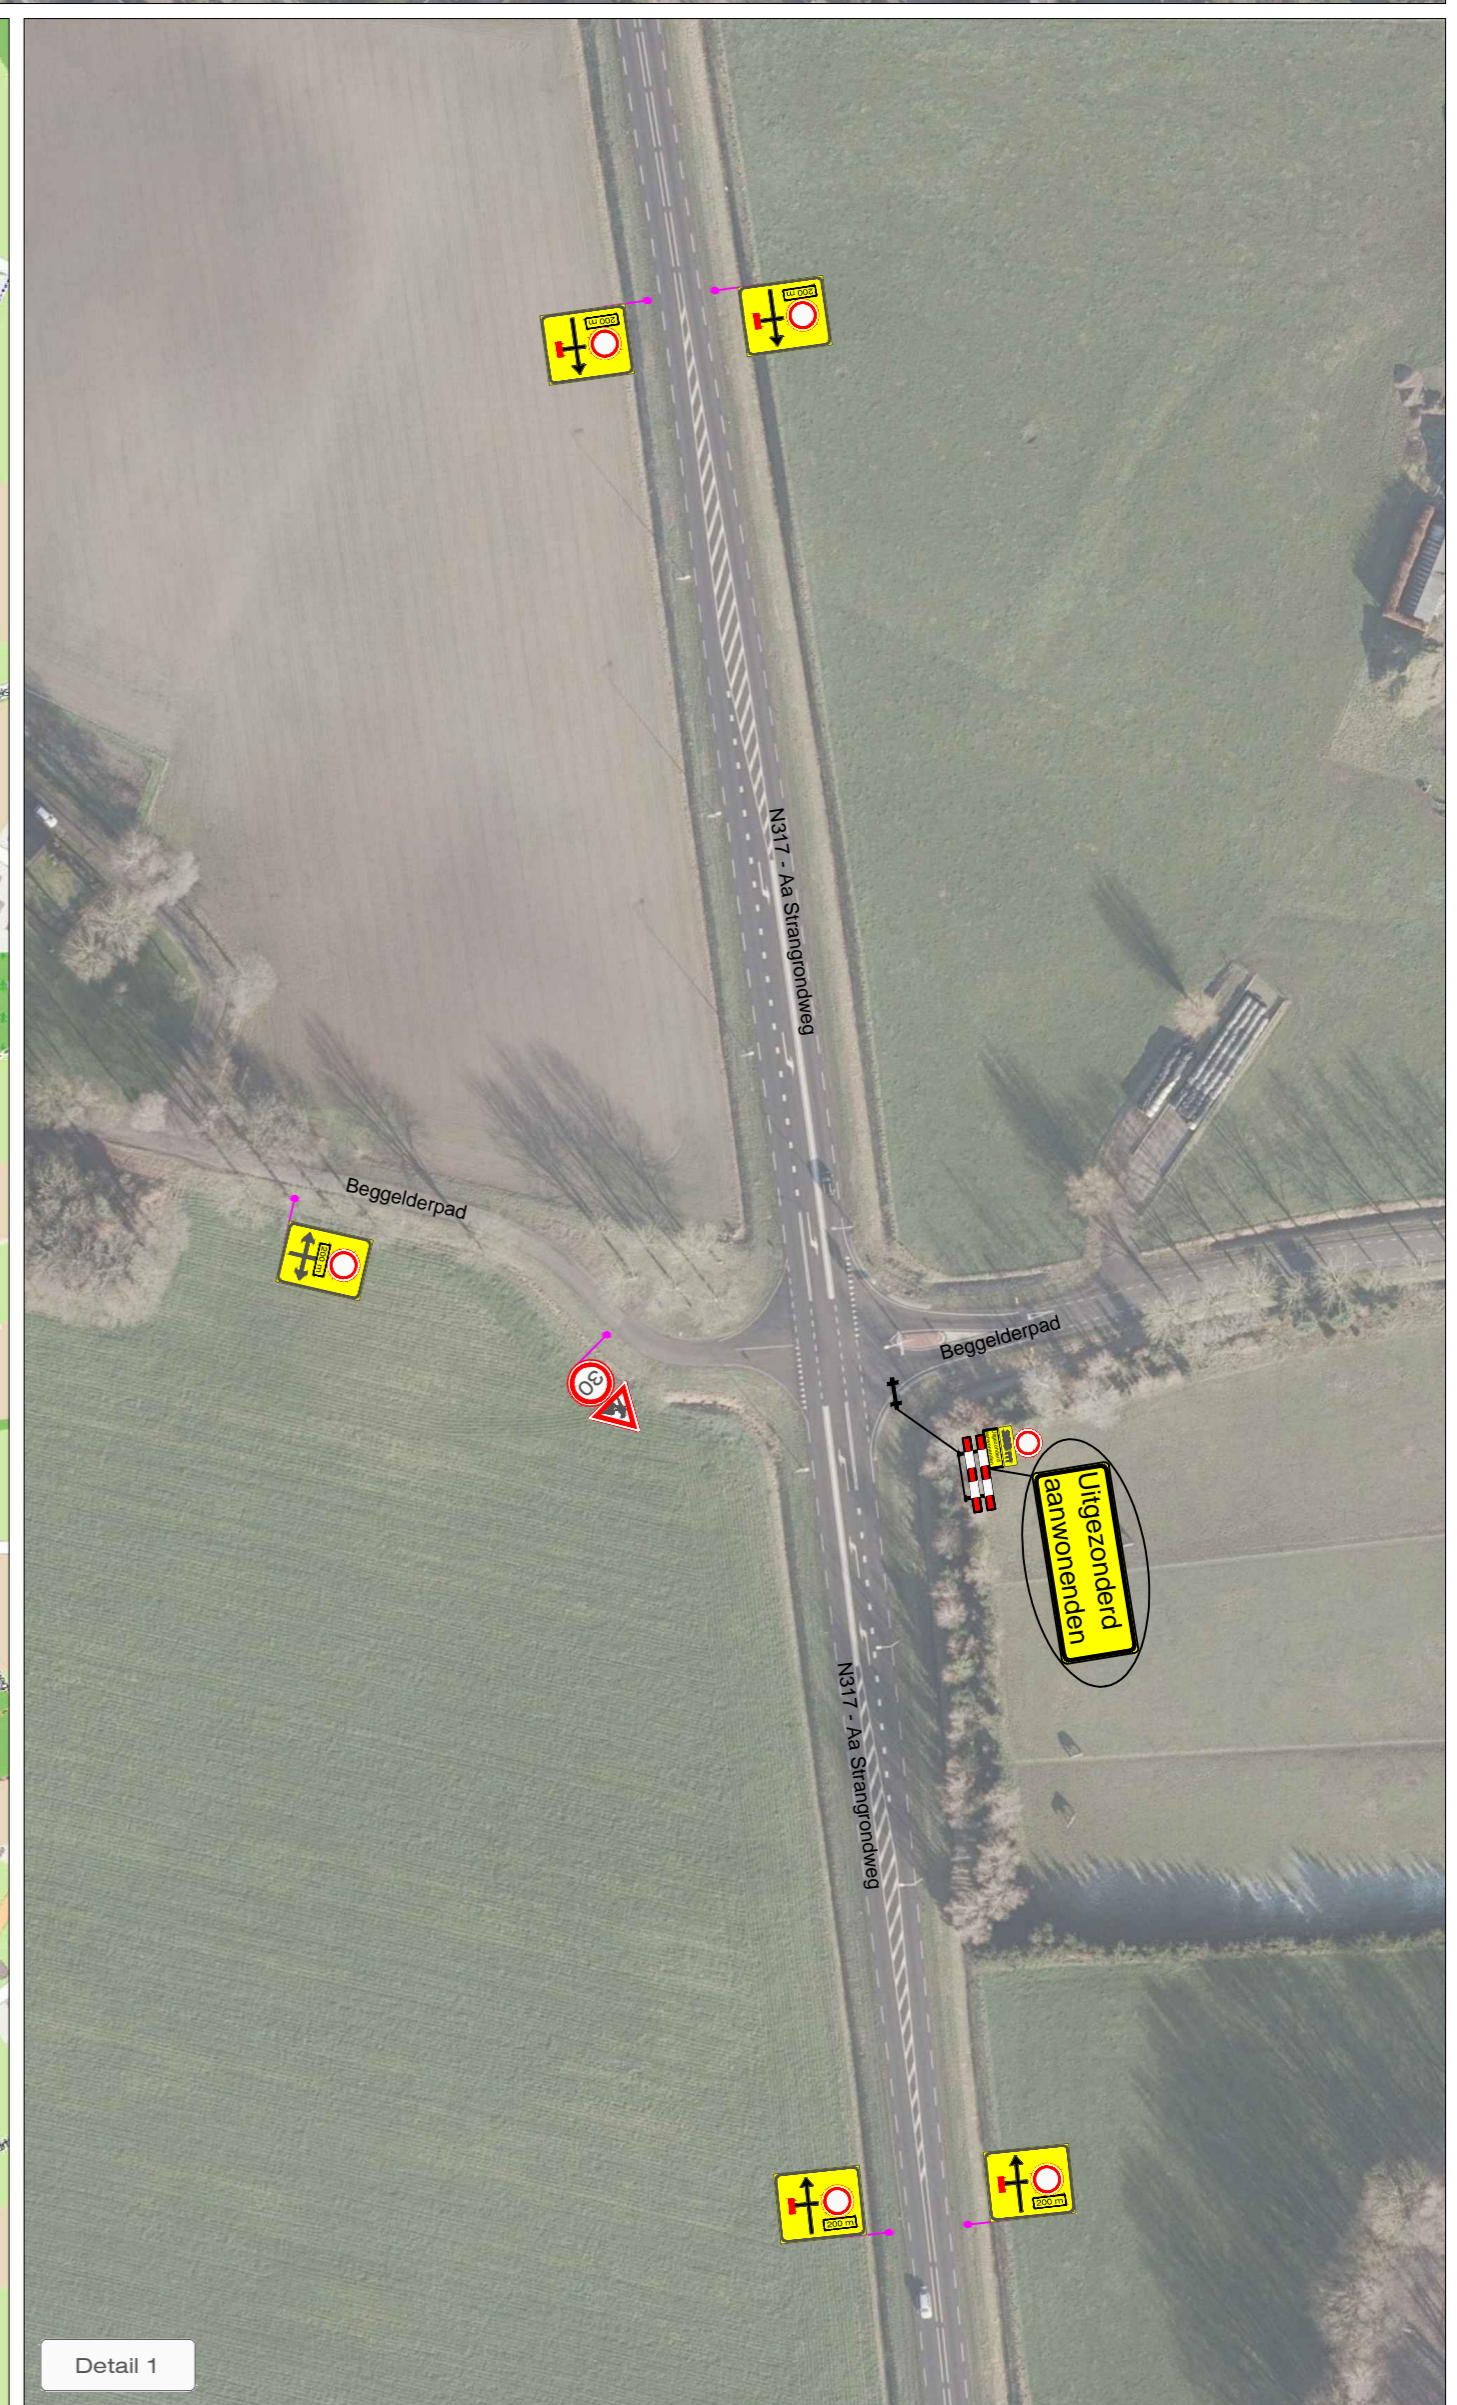


Detail 3

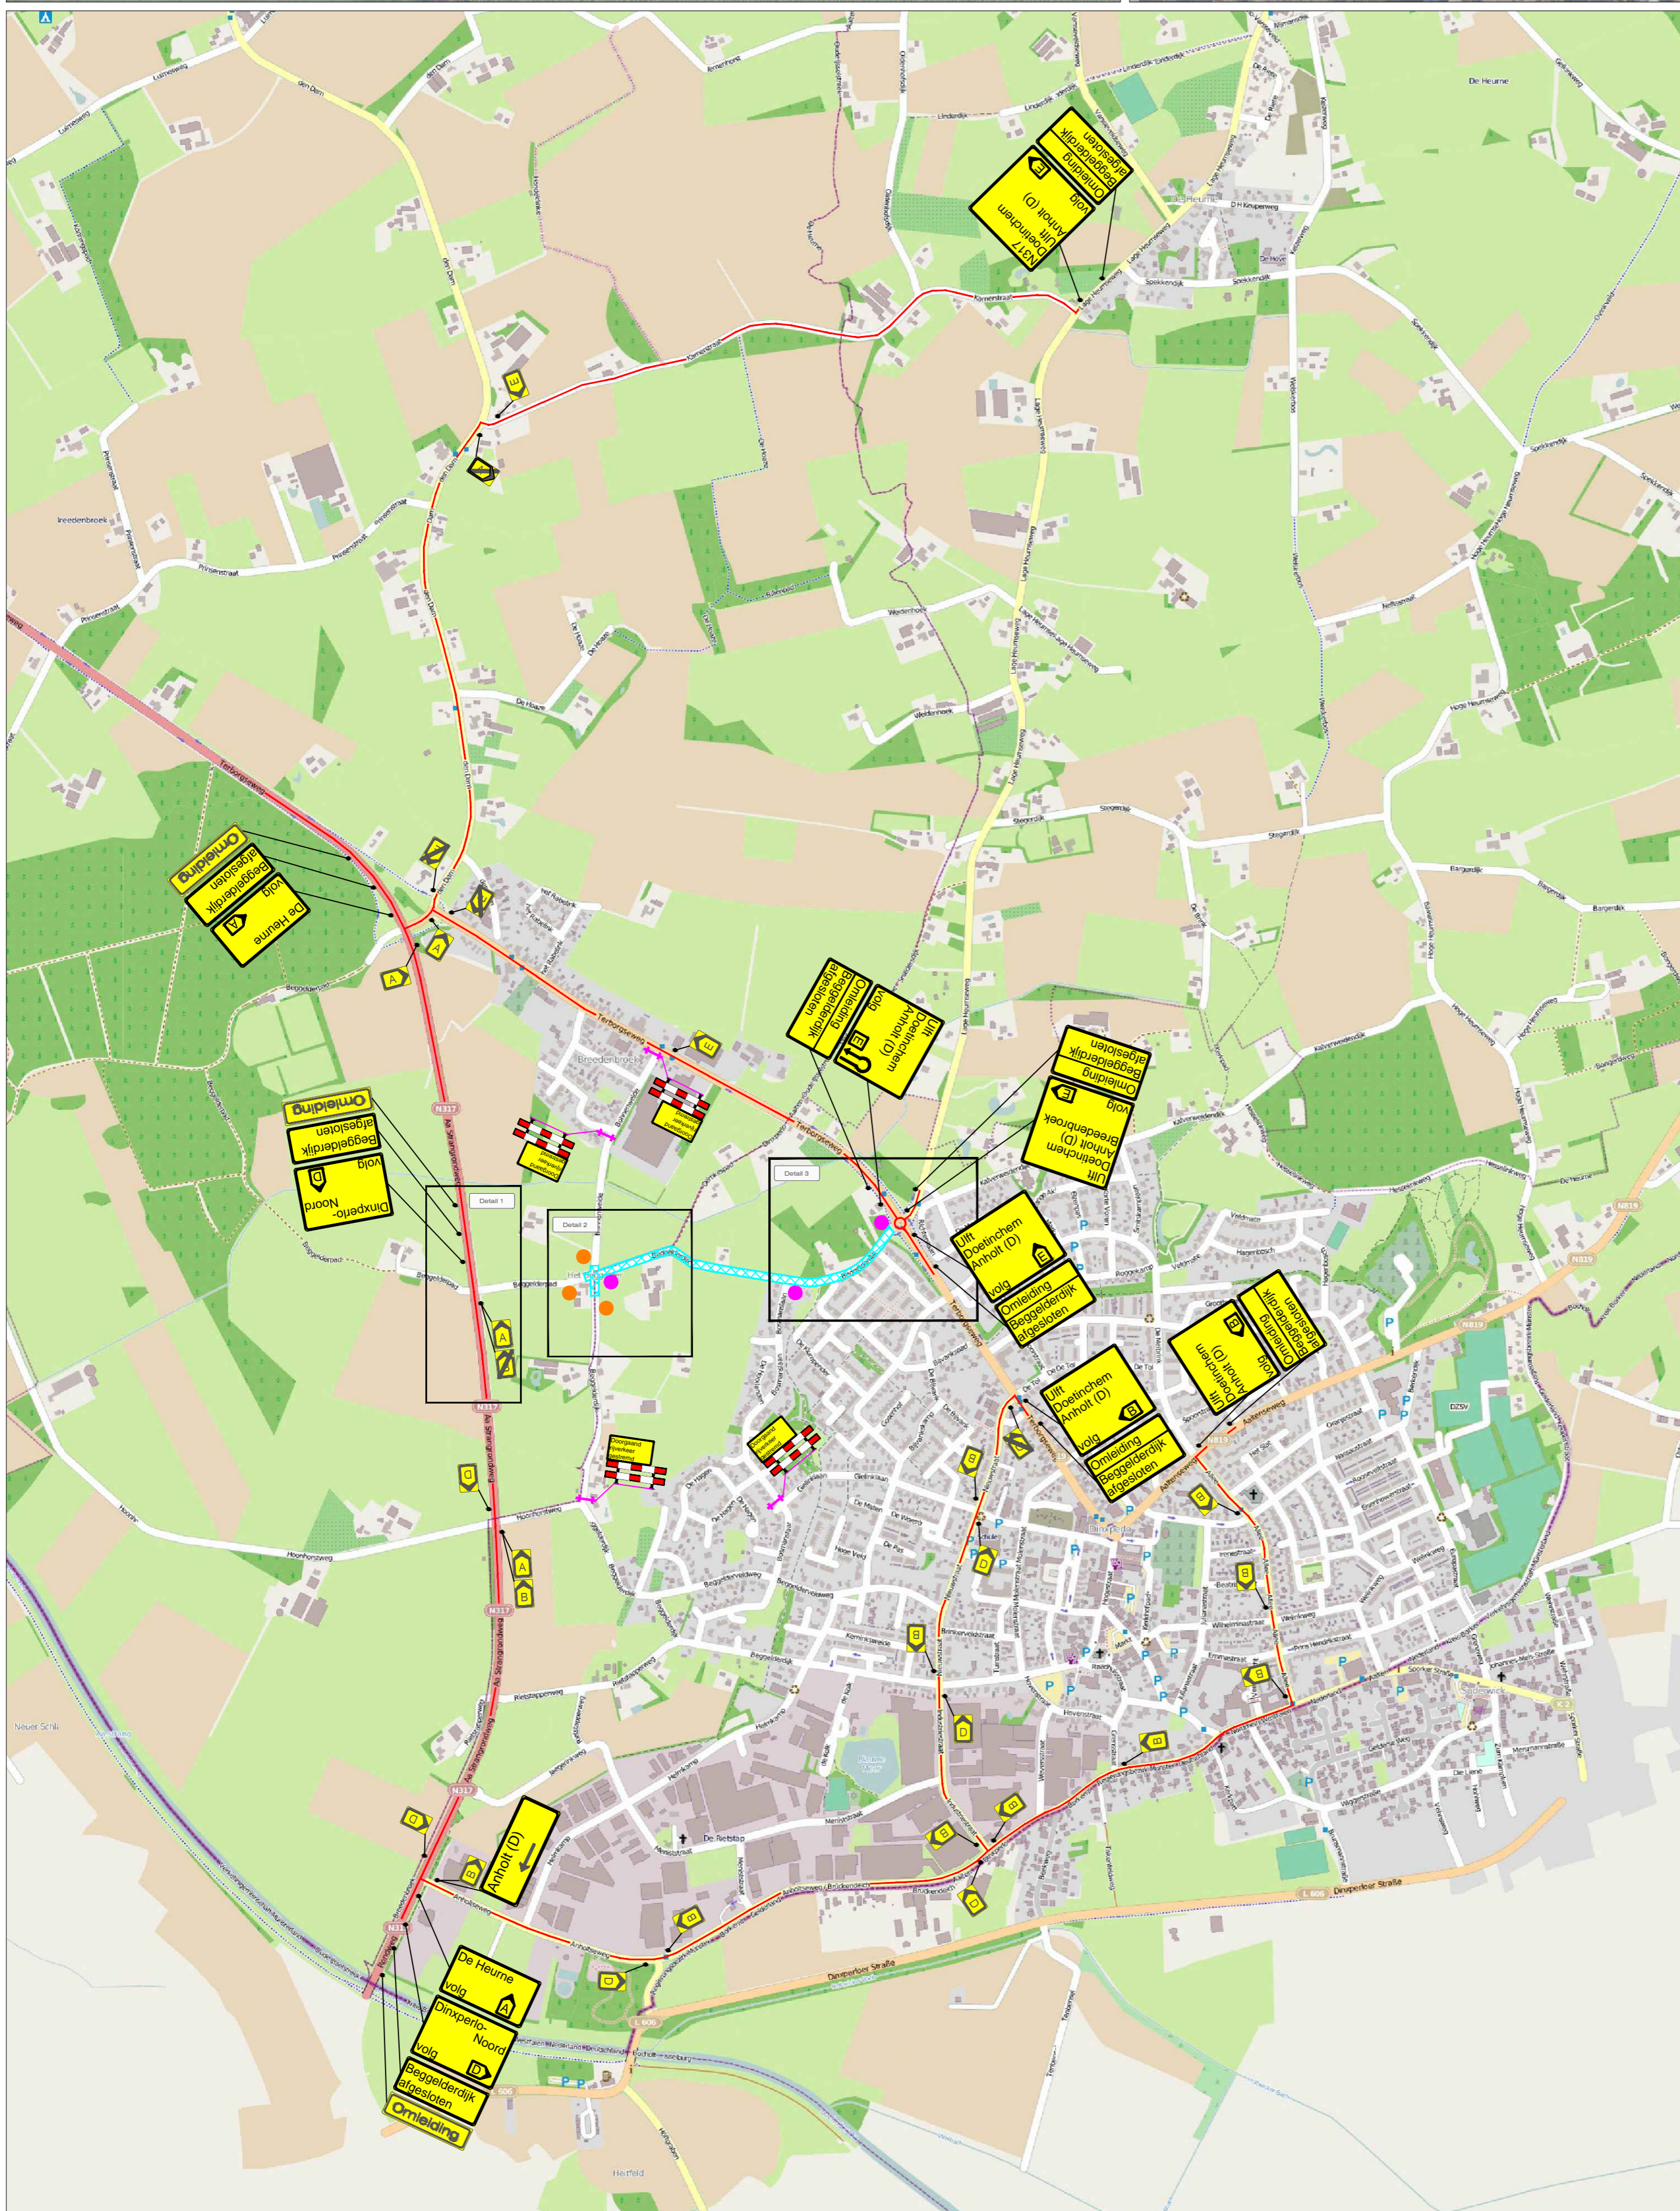

Detail 1

LEGENDA

- Werkvak
- Omlidingsroute
- Alle bebording klasse 2
- Lettertype bebording ANWB Uu
- Letterhoogte Bibeko 10 cm
- Letterhoogte Autosnelweg 30 cm
- Conflicterende bebording afplakken

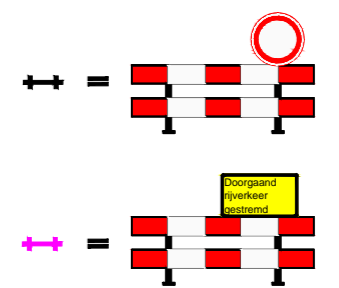

VOORAANKONDIGING

- Beggelderijk afgesloten van 25-10 t/m 10-12
- Kruispunt afgesloten van 25-10 t/m 10-12

OPDRACHTGEVER:	NTP	DIJKTU:	28-07-2021	PARAAF:		
PROJECT:	Beggelderijk, Dinxperlo	GEZ:	APS	28-07-2021		
		WED:	C	22-09-2021		
		DEFINITIEF				
Vestiging Rijssen: Fahrenheitstraat 13 7461 JA RIJSSEN	Vestiging Beilen: De Hanekampen 13 9411 XN BEILEN	Vestiging Bunschoten: Amperweg 3 3752 LR BUNSCHOTEN	PROJECT NR:	21-13094	SCHAAL:	NVT
Tel: +31 (0)548 82 09 90 info@savetrafficnederland.nl www.savetrafficnederland.nl			TEKENING NR:	STN01	FORMAAT:	A1



Advies, ontwerp en uitvoering tijdelijke verkeersmaatregelen